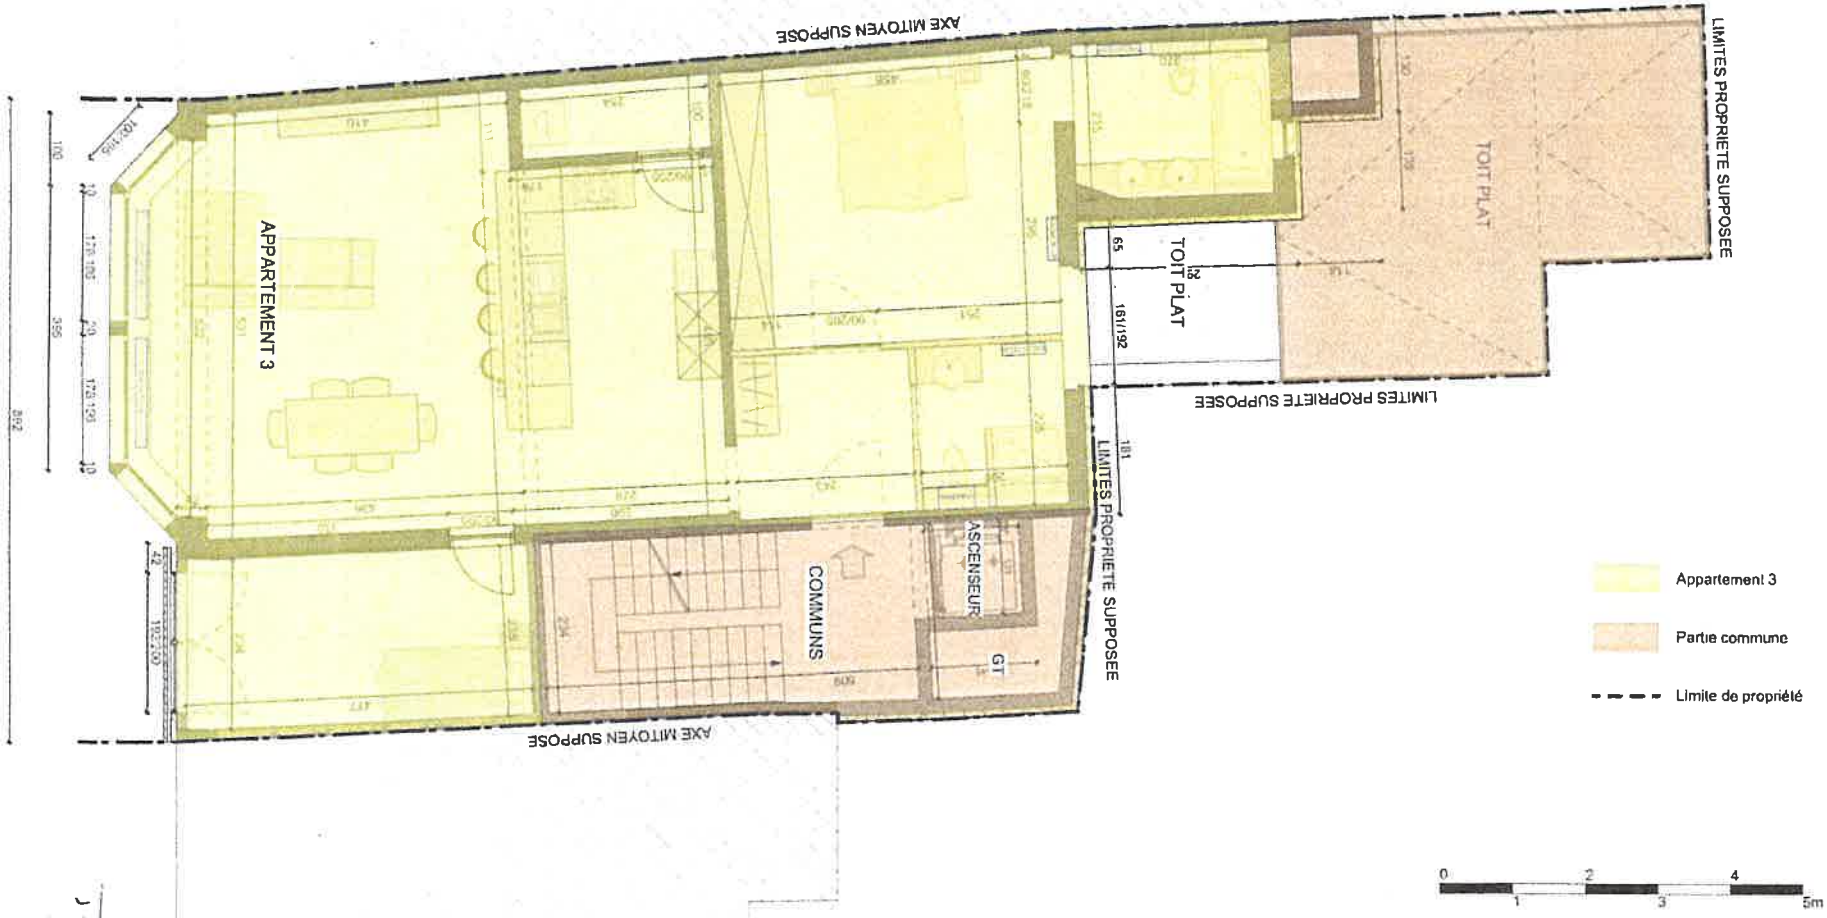

TOUTES LES COTES ET NIVEAUX RENSEIGNES SUR CE PLAN SONT DONNES A TITRE INDICATIF ET SONT A VERIFIER SUR PLACE PAR L'ENTREPRENEUR
ALLE AFMETINGEN EN PASSEN VERMELD OP DIT PLAN ZIJN LOUTER INDICATIEF EN DIENEN TER PLAATSE GECONTROLEERD TE WORDEN DOOR DE AANNEMER

Atelier d'architecture **J . LOUIS**

Joël Louis

48 Bte 62 Boulevard Piercot - 4000 Liège
Tél. +32 (0)4 222 43 95 Fax +32 (0)4 222 93 83
e-mail : info@modul-art.be

Niveau : 4 ème étage - Appartement 3 1/100

1 20/11/17

Liège 3e division section A parcelle n° 1284 G
Place Cathédrale n°8 – 4000 LIEGE

F06

Ar046_HAYEZ